

PORTAL 1 - SOTANO 1

ANEJO A	
SUPERFICIE CONSTRUIDA CERRADA	54.3 m ²
SUPERFICIE CONSTRUIDA ABIERTA 100%	-
ANEJO B	
SUPERFICIE CONSTRUIDA CERRADA	63.35 m ²
SUPERFICIE CONSTRUIDA ABIERTA 100%	-
ANEJO C	
SUPERFICIE CONSTRUIDA CERRADA	39.12 m ²
SUPERFICIE CONSTRUIDA ABIERTA 100%	-

www.etxegain.com


943 31 66 11

630 24 83 83

689 66 08 01

E.: comercial@grupoeibar.com

www.grupoeibar.com

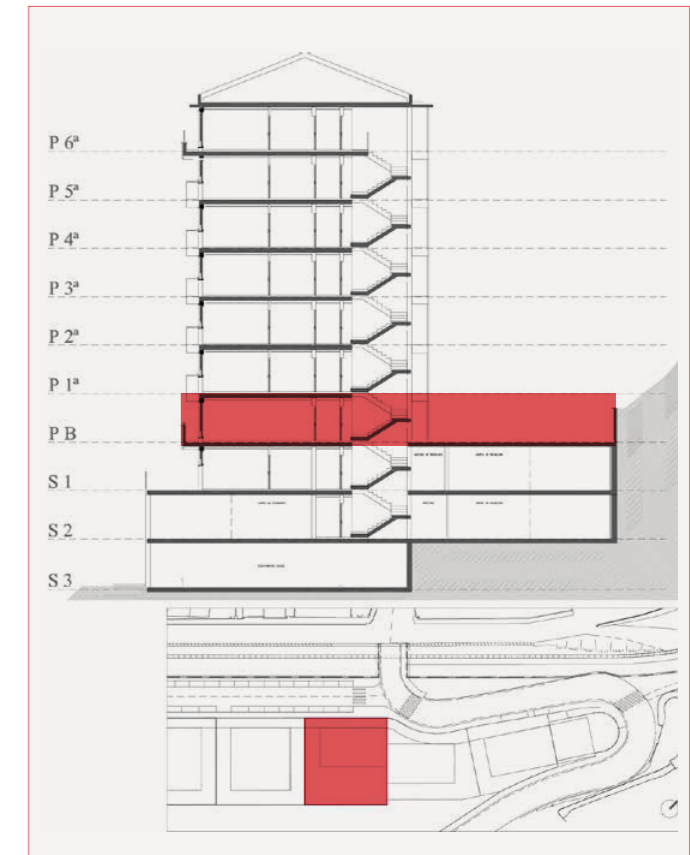

Escala 1/100 Medidas y distribuciones aproximadas. Disposición de mobiliario de cocina a definir.

PORTAL 1 - PLANTA BAJA

PLANTA BAJA A	
SUPERFICIE CONSTRUIDA CERRADA	80.59 m ²
SUPERFICIE CONSTRUIDA ABIERTA 100%	289.17 m ²
PLANTA BAJA B	
SUPERFICIE CONSTRUIDA CERRADA	83.73 m ²
SUPERFICIE CONSTRUIDA ABIERTA 100%	21.5 m ²
PLANTA BAJA C	
SUPERFICIE CONSTRUIDA CERRADA	85.02 m ²
SUPERFICIE CONSTRUIDA ABIERTA 100%	152.67 m ²

www.etxegain.com

943 31 66 11

630 24 83 83

689 66 08 01

E.: comercial@grupoeibar.com

www.grupoeibar.com