


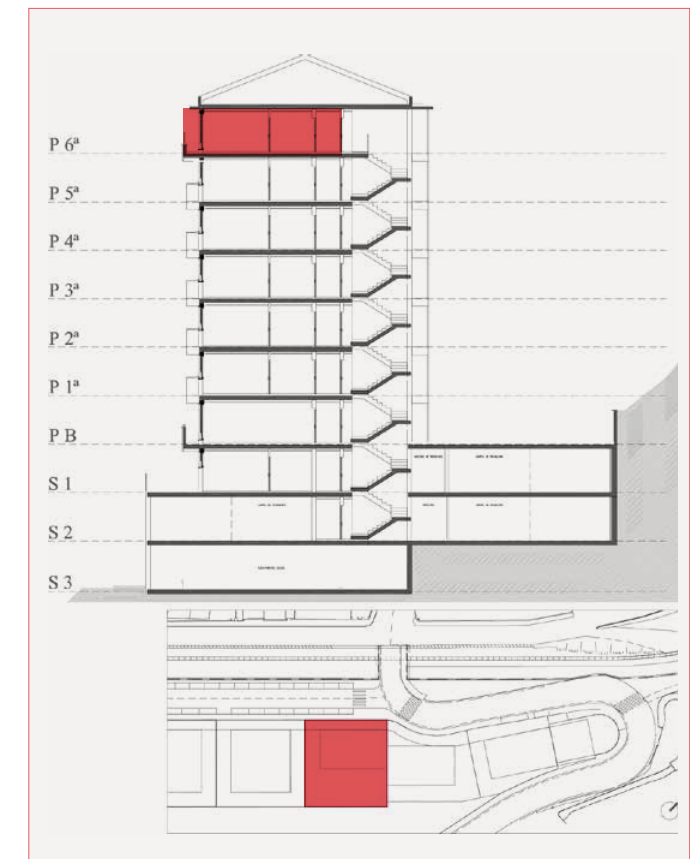

ÁTICO **A** **B Reservado** **C**



Escala 1/100 Medidas y distribuciones aproximadas. Disposición de mobiliario de cocina a definir.


PORTAL 1 - PLANTA SEXTA (ÁTICO)

6º A	
SUPERFICIE CONSTRUIDA CERRADA	91.84 m ²
SUPERFICIE CONSTRUIDA ABIERTA 100%	15.71 m ²
6º B	
SUPERFICIE CONSTRUIDA CERRADA	79.71 m ²
SUPERFICIE CONSTRUIDA ABIERTA 100%	22.11 m ²
6º C	
SUPERFICIE CONSTRUIDA CERRADA	91.5 m ²
SUPERFICIE CONSTRUIDA ABIERTA 100%	13.21 m ²

www.etxegain.com

943 31 66 11
630 24 83 83
689 66 08 01

E.: comercial@grupoeibar.com
www.grupoeibar.com

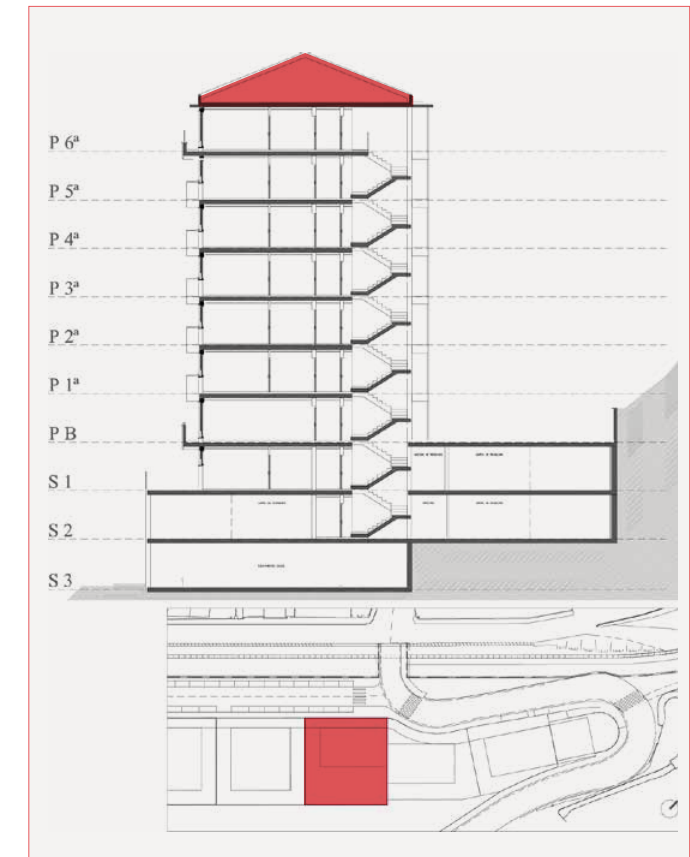

Escala 1/100 Medidas y distribuciones aproximadas. Disposición de mobiliario de cocina a definir.

PORTAL 1 - PLANTA BAJOCUBIERTA

BAJOCUBIERTA A	
SUPERFICIE CONSTRUIDA CERRADA	27.25 m ²
SUPERFICIE CONSTRUIDA ABIERTA 100%	9.76 m ²
BAJOCUBIERTA B	
SUPERFICIE CONSTRUIDA CERRADA	22.37 m ²
SUPERFICIE CONSTRUIDA ABIERTA 100%	10.64 m ²
BAJOCUBIERTA C	
SUPERFICIE CONSTRUIDA CERRADA	22.76 m ²
SUPERFICIE CONSTRUIDA ABIERTA 100%	9.76 m ²

www.etxegain.com

943 31 66 11

630 24 83 83

689 66 08 01

E.: comercial@grupoeibar.com

www.grupoeibar.com